


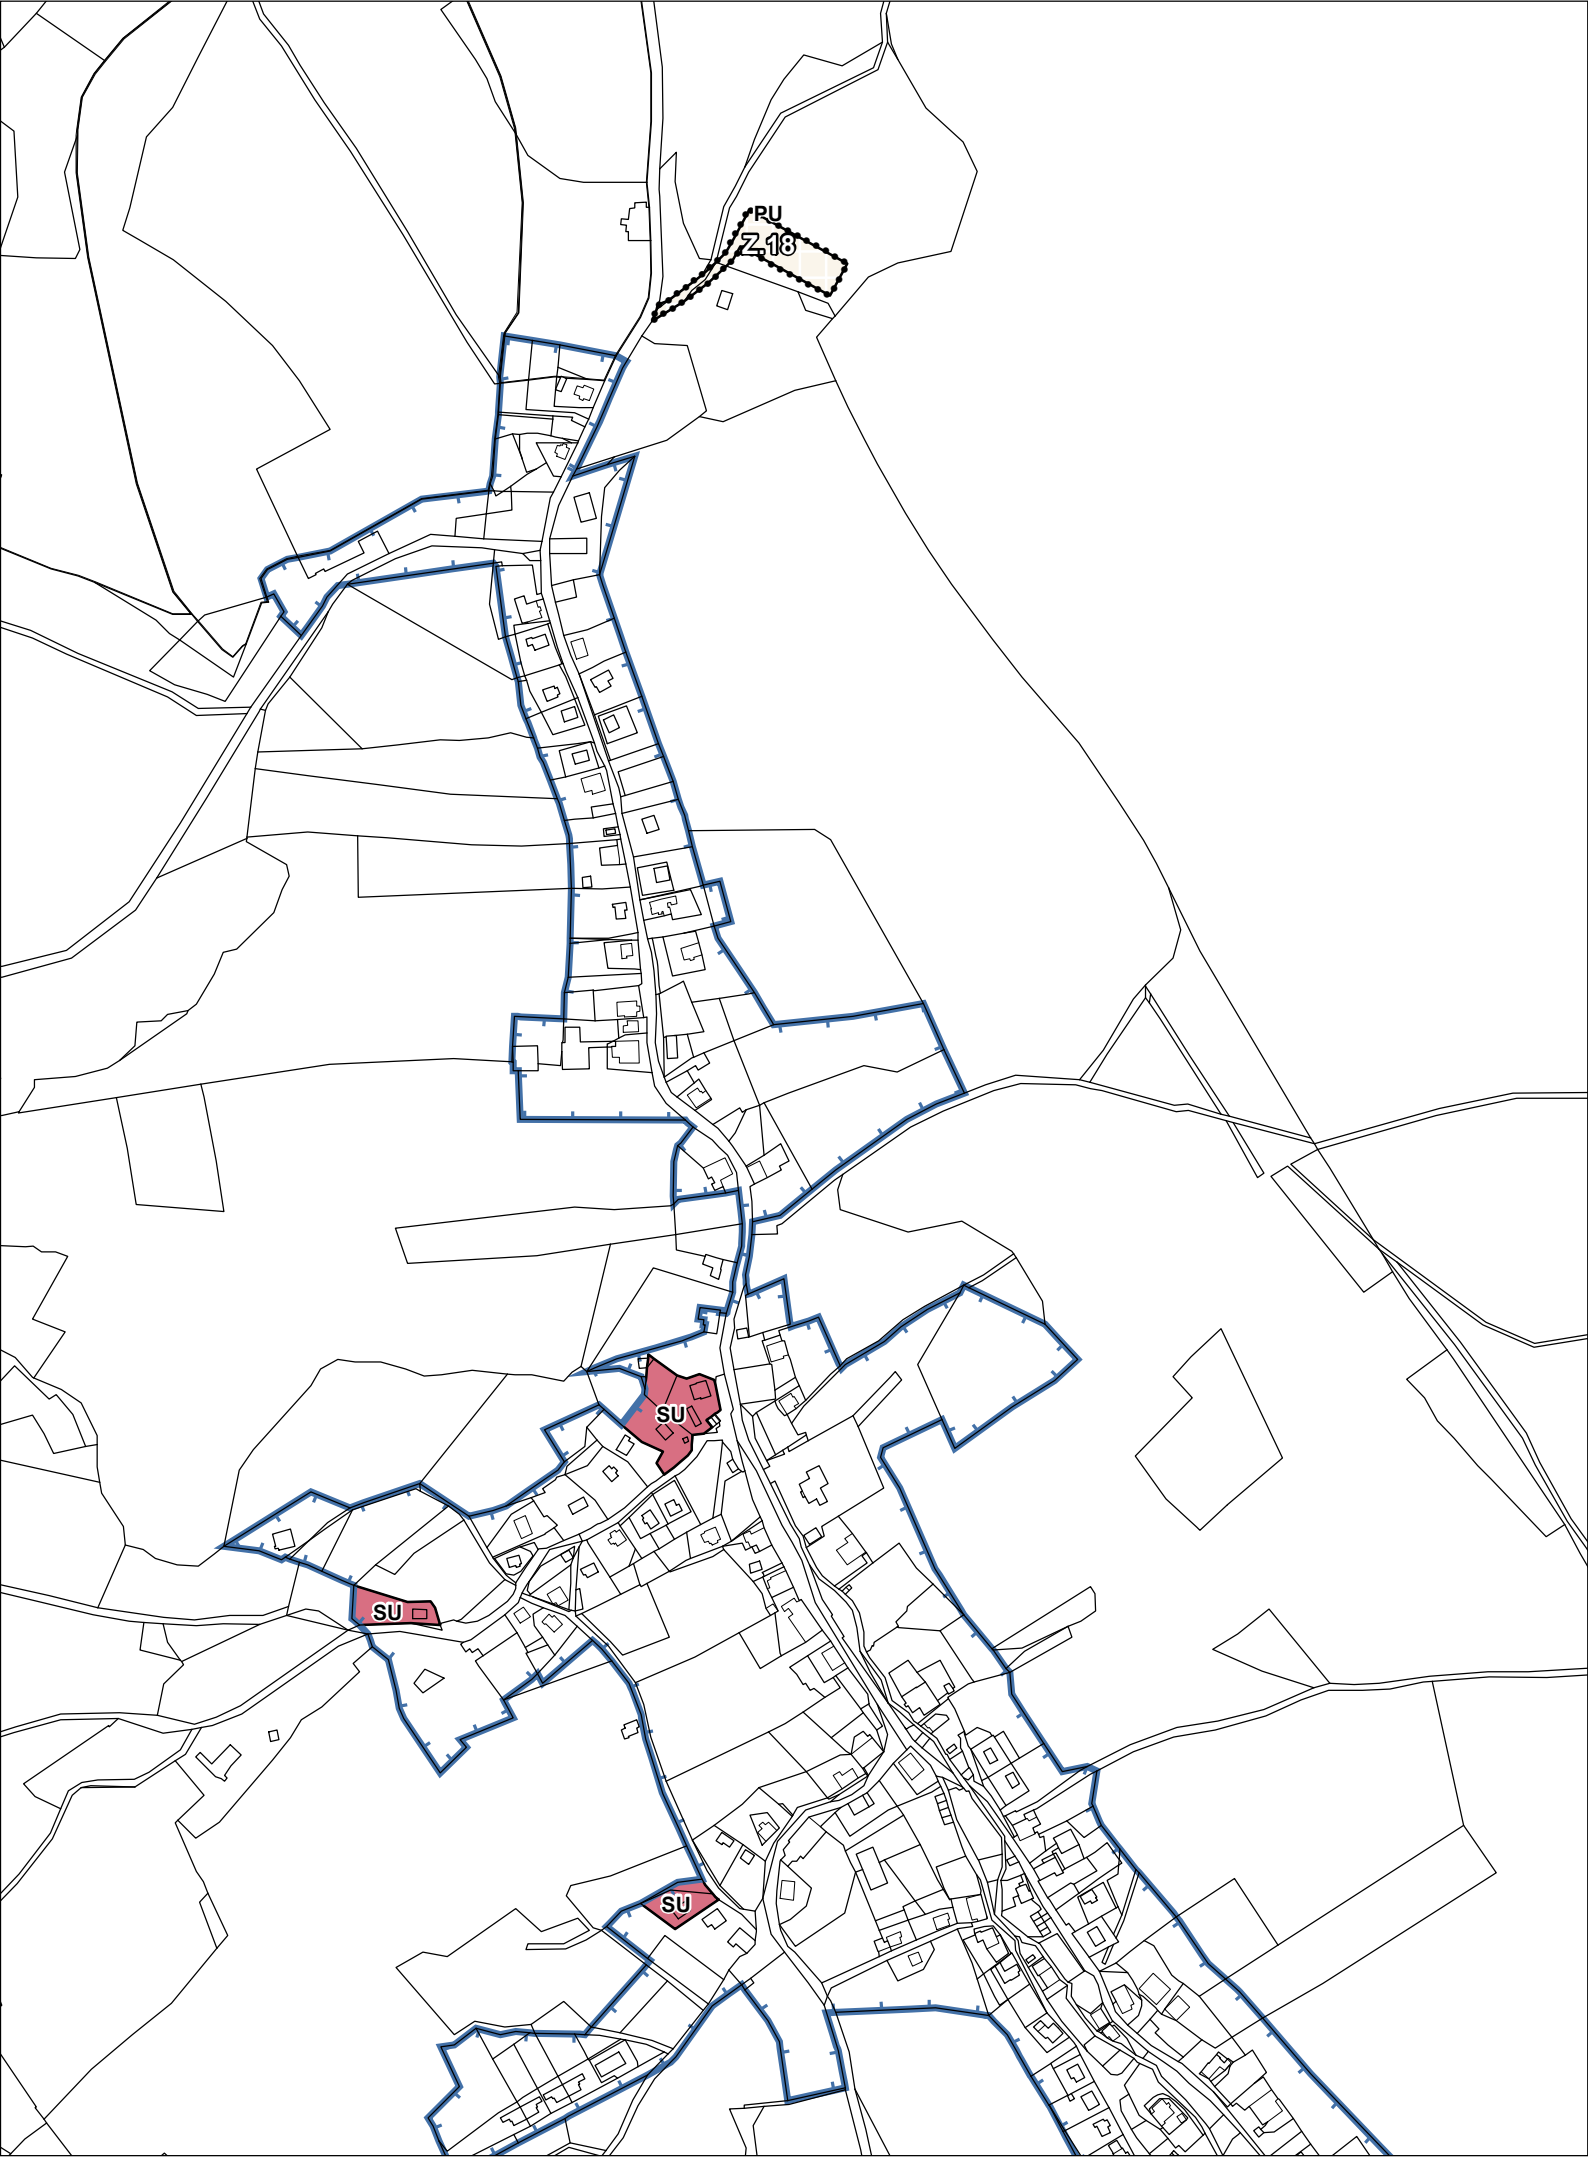

LEGENDA

ZÁKLADNÍ ČLENĚNÍ ÚZEMÍ



zastavěné území k 1. 7. 2025



plocha zastavitelná

PLOCHY S ROZDÍLNÝM ZPŮSOBEM VYUŽITÍ

stav

návrh


územní
rezerva

PU

veřejná prostranství všeobecná

SU

smíšené obytné všeobecné

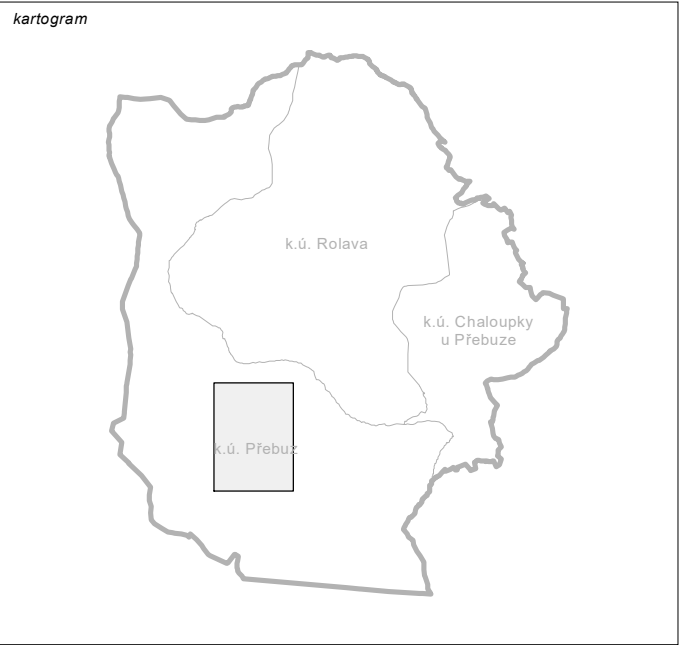

název dokumentace	
ZMĚNA Č. 1 ÚZEMNÍHO PLÁNU PŘEBUZ	
název výkresu	
SCHÉMA VĚCNÝCH ZMĚN	
číslo výkresu	
II.2.4	
pořizovatel	
Městský úřad Přebuz, Přebuz 7, 358 01 Přebuz prostřednictvím kvalifikované osoby: Josef Průša, ZOZ č. 118102021, DENNES s.r.o.	
číslo paré	
objednatel	
Město Přebuz, Přebuz 7, 358 01 Přebuz	
zhotovitel	
Ing. Petr Šedivý, atelier SPATIO Na Drážce 1496, 530 03 Pardubice +420 736 258 247, sedivy@spatio.cz	
osoba oprávněná k projektové činnosti ve výstavbě	
Ing. Petr Šedivý, ČKA 05 572	
otisk autorizačního razítka a podpis autorizované osoby	
datum	
červenec 2025	
měřítko	
1 : 5 000	